

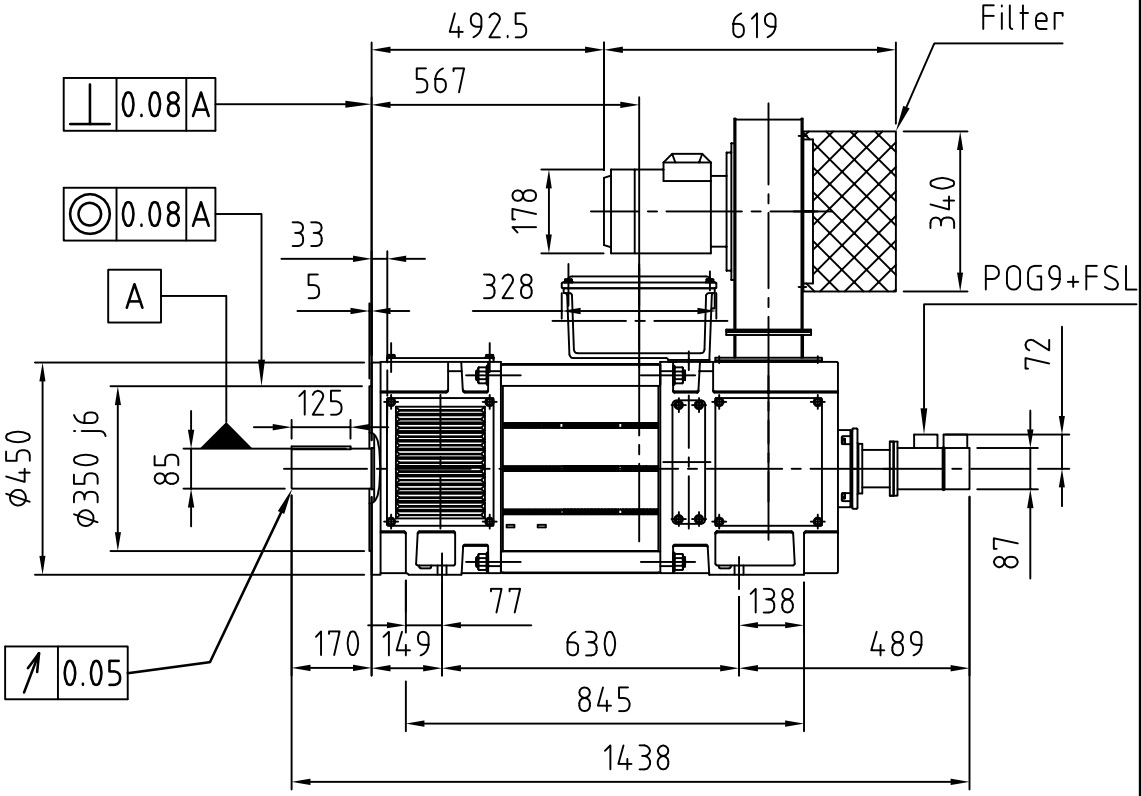


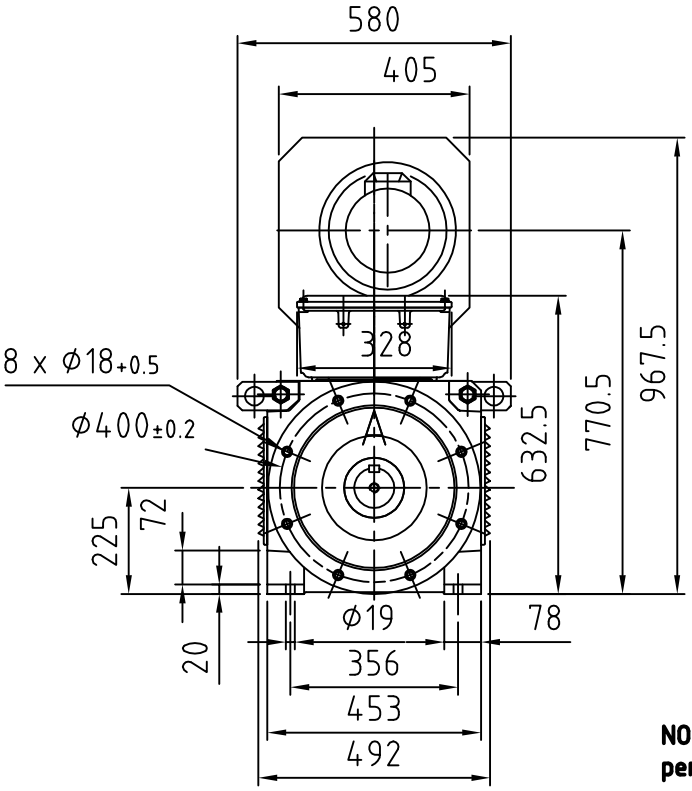

IC 06
IP 23
IM 2001
Pos : 26

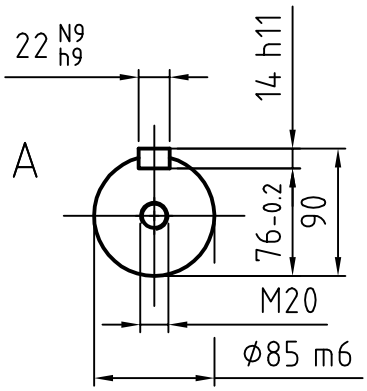

NOTA: The measure of the concentricity and of the perpendicularity of the flange, are done with motor in vertical position

N°	Date	Révision	Nom
01	01/10/2009	Concentricity and perpendicularity tolerances modified to "As built"	L-GAUCHET

THRIGE ELECTRIC

22, rue du 8 Mai 1945
95340 PERSAN
Tél: 01.30.28.61.00
Fax: 01.34.70.21.79

LAK 4225A

	Date	Nom
Dessiné	30-08-05	B-DERVAL
Vérifié	30-08-05	F-ALLAIN
Norme		

DIMENSION DRAWING

PLAN D'ENCOMBREMENT

This document must not be copied without our written permission, and the contents thereof must be imparted to a third party nor be used for any unauthorized purpose. Contravention will be prosecuted. THRIGE ELECTRIC

Ce document ne doit pas être copie sans notre autorisation écrite, et son contenu ne peut pas être confié à un tiers ni utilisé sans notre accord. Tout contrafacteur sera poursuivi. THRIGE ELECTRIC

Echelle 1:16

√ Ra in microns

FR 4411 0704-25

Page - pg